


CUADRO DE COORDENADAS DE PUNTOS EN CAMPO				
Punto #	NORTE	ESTE	ELEVACIÓN	DESCRIPCIÓN
5262	1192790.756	819447.615	1674.102	DT34-PC7
1141	1193065.836	819874.452	1601.967	GP 716
5343	1193083.035	820253.740	1674.355	PC1
5346	1193315.117	819980.924	1625.287	PC2-cancha
5347	1193328.301	820005.749	1628.312	PC2-línea
5348	1193145.976	820060.642	1625.193	PC4
5349	1193017.441	820055.489	1620.266	PC3
5364	1192820.217	819620.172	1664.174	PC6
6256	1192722.116	819487.389	1698.226	PC7
5365	1192683.907	819466.430	1688.609	PC8
6872	1193075.485	818670.707	1602.666	PC9
6873	1193088.154	818649.086	1603.858	PC10
6877	1193102.545	818675.686	1606.835	PC11
6878	1193126.431	818670.798	1610.266	PC12

CUADRO DE COORDENADAS DE PUNTOS EN CAMPO				
Punto #	NORTE	ESTE	ELEVACIÓN	DESCRIPCIÓN
1	1193219.242	820368.089	1686.904	GPS-FINAL
5334	1193697.096	819624.897	1649.739	GPS-FINAL
5335	1192794.840	819476.995	1674.707	GPS-FINAL
7050	1193081.021	818670.287	1604.928	MADA NUL



PLANTA GENERAL 1 EN 3500

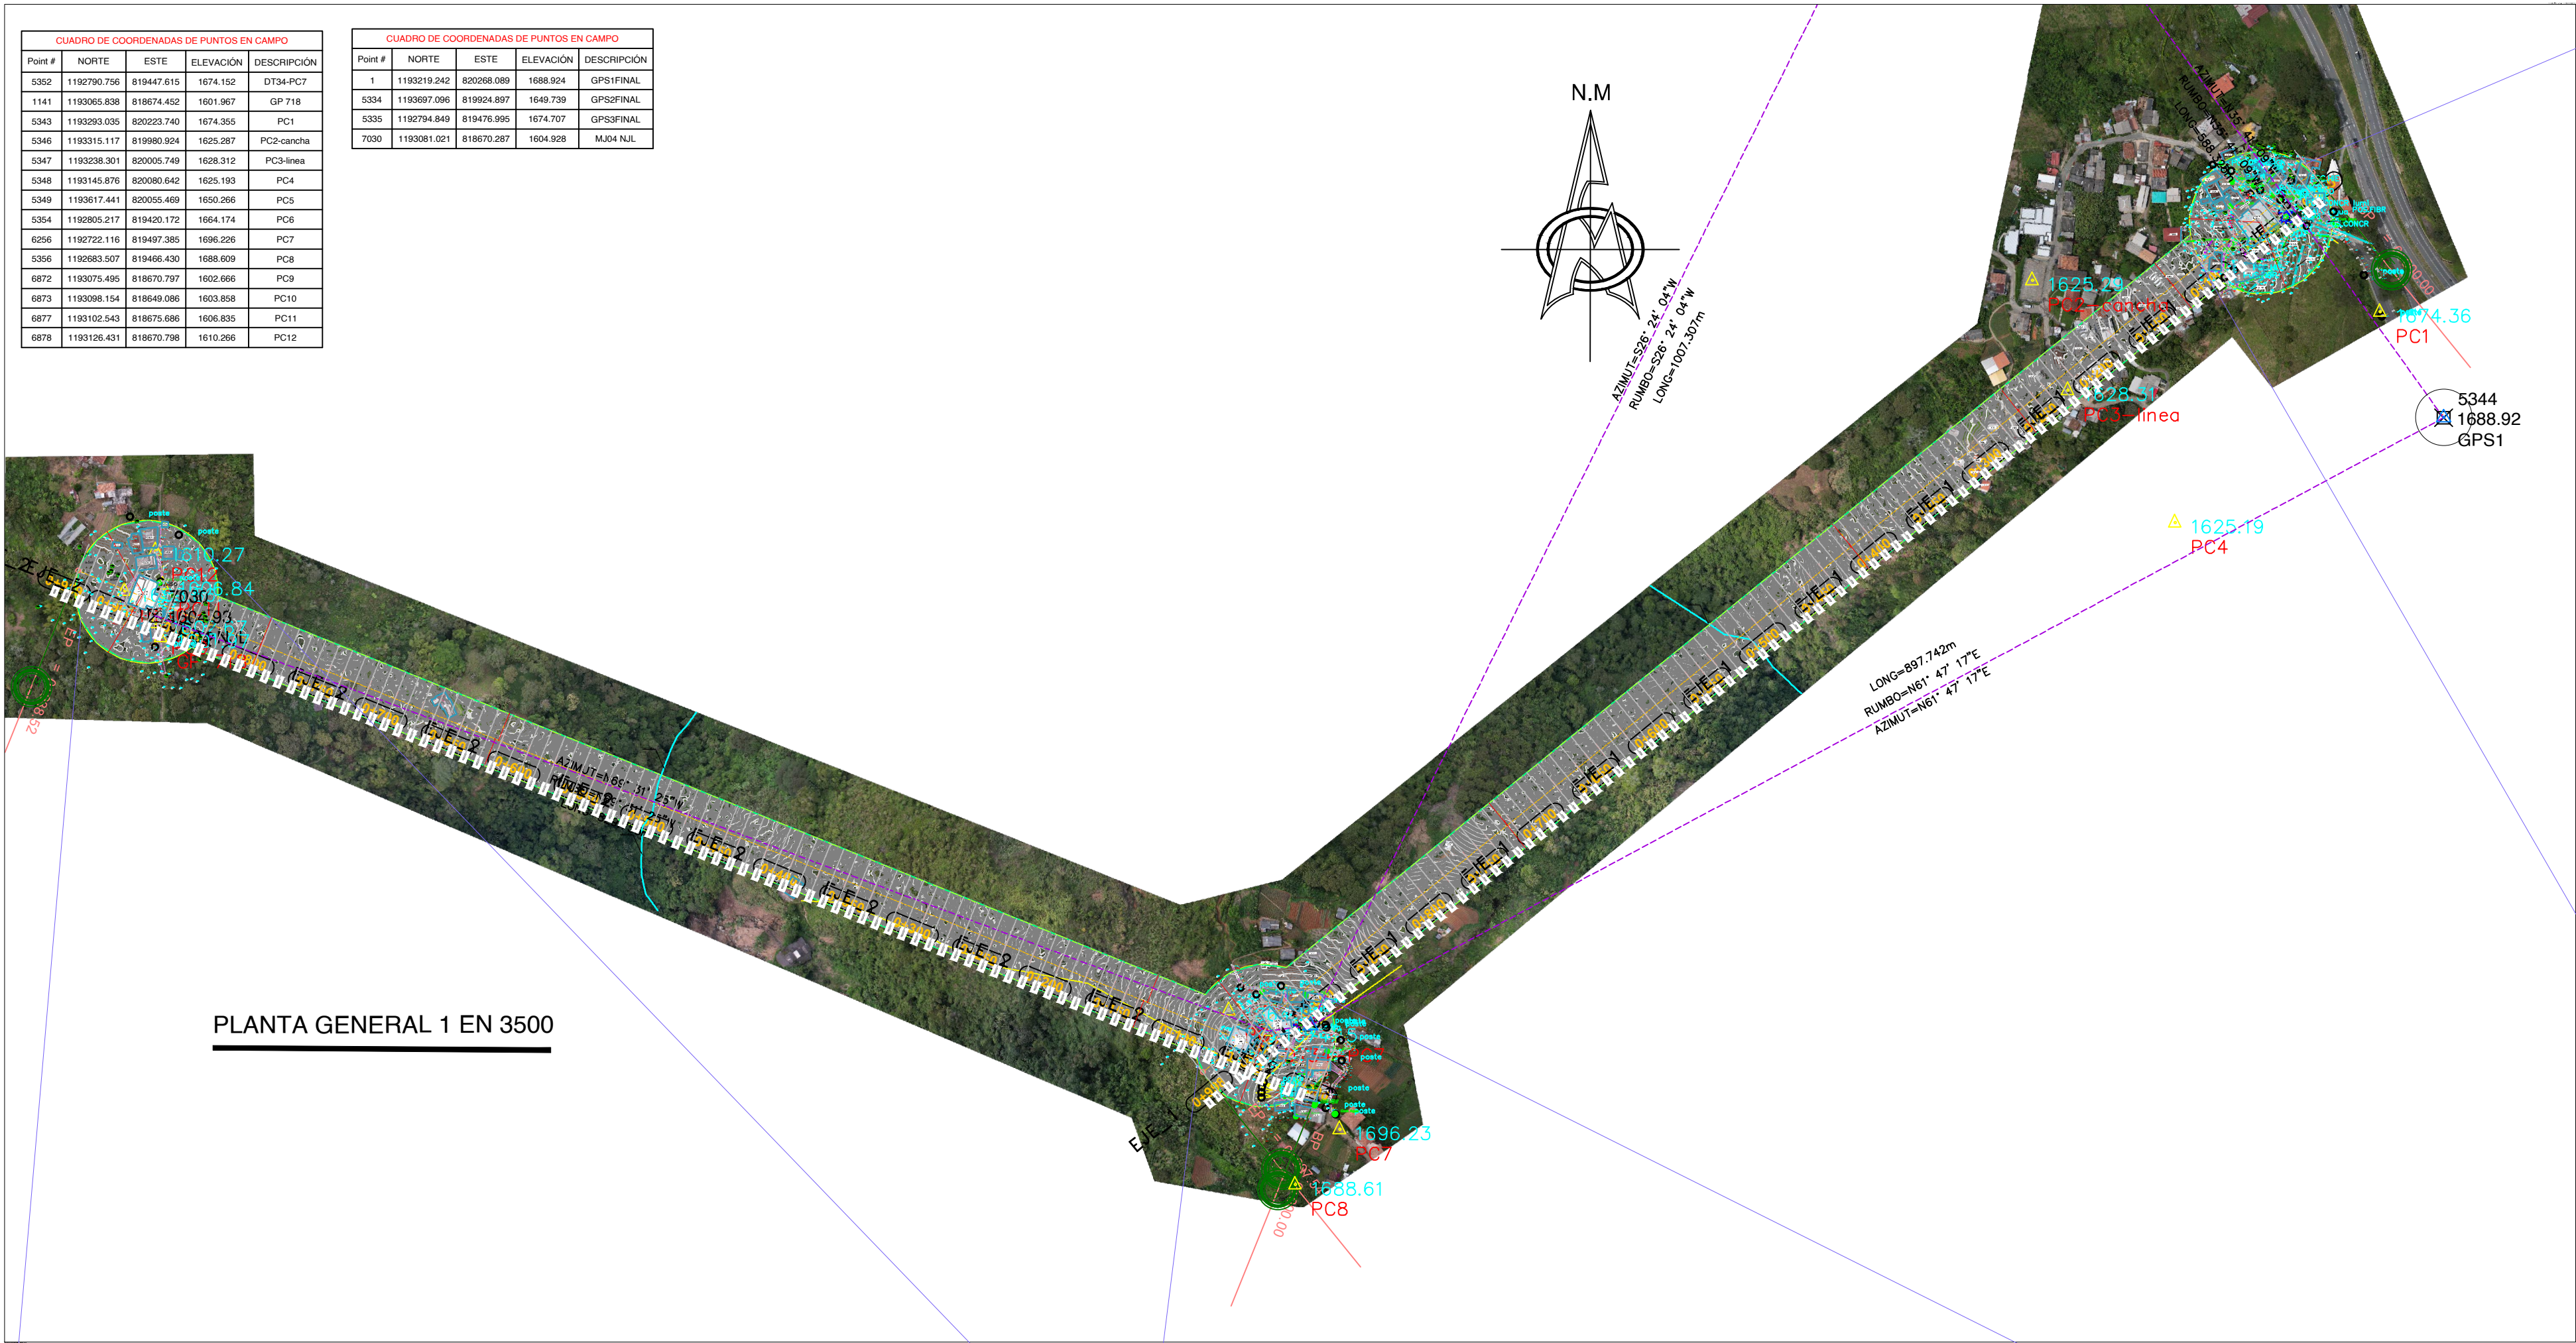


PLANTA GENERAL 1 EN 500
ESTACIÓN ALDEA

PLANTA GENERAL 1 EN 500
ESTACIÓN MORRÓN



PLANTA GENERAL 1 EN 500
ESTACIÓN TERESITAS

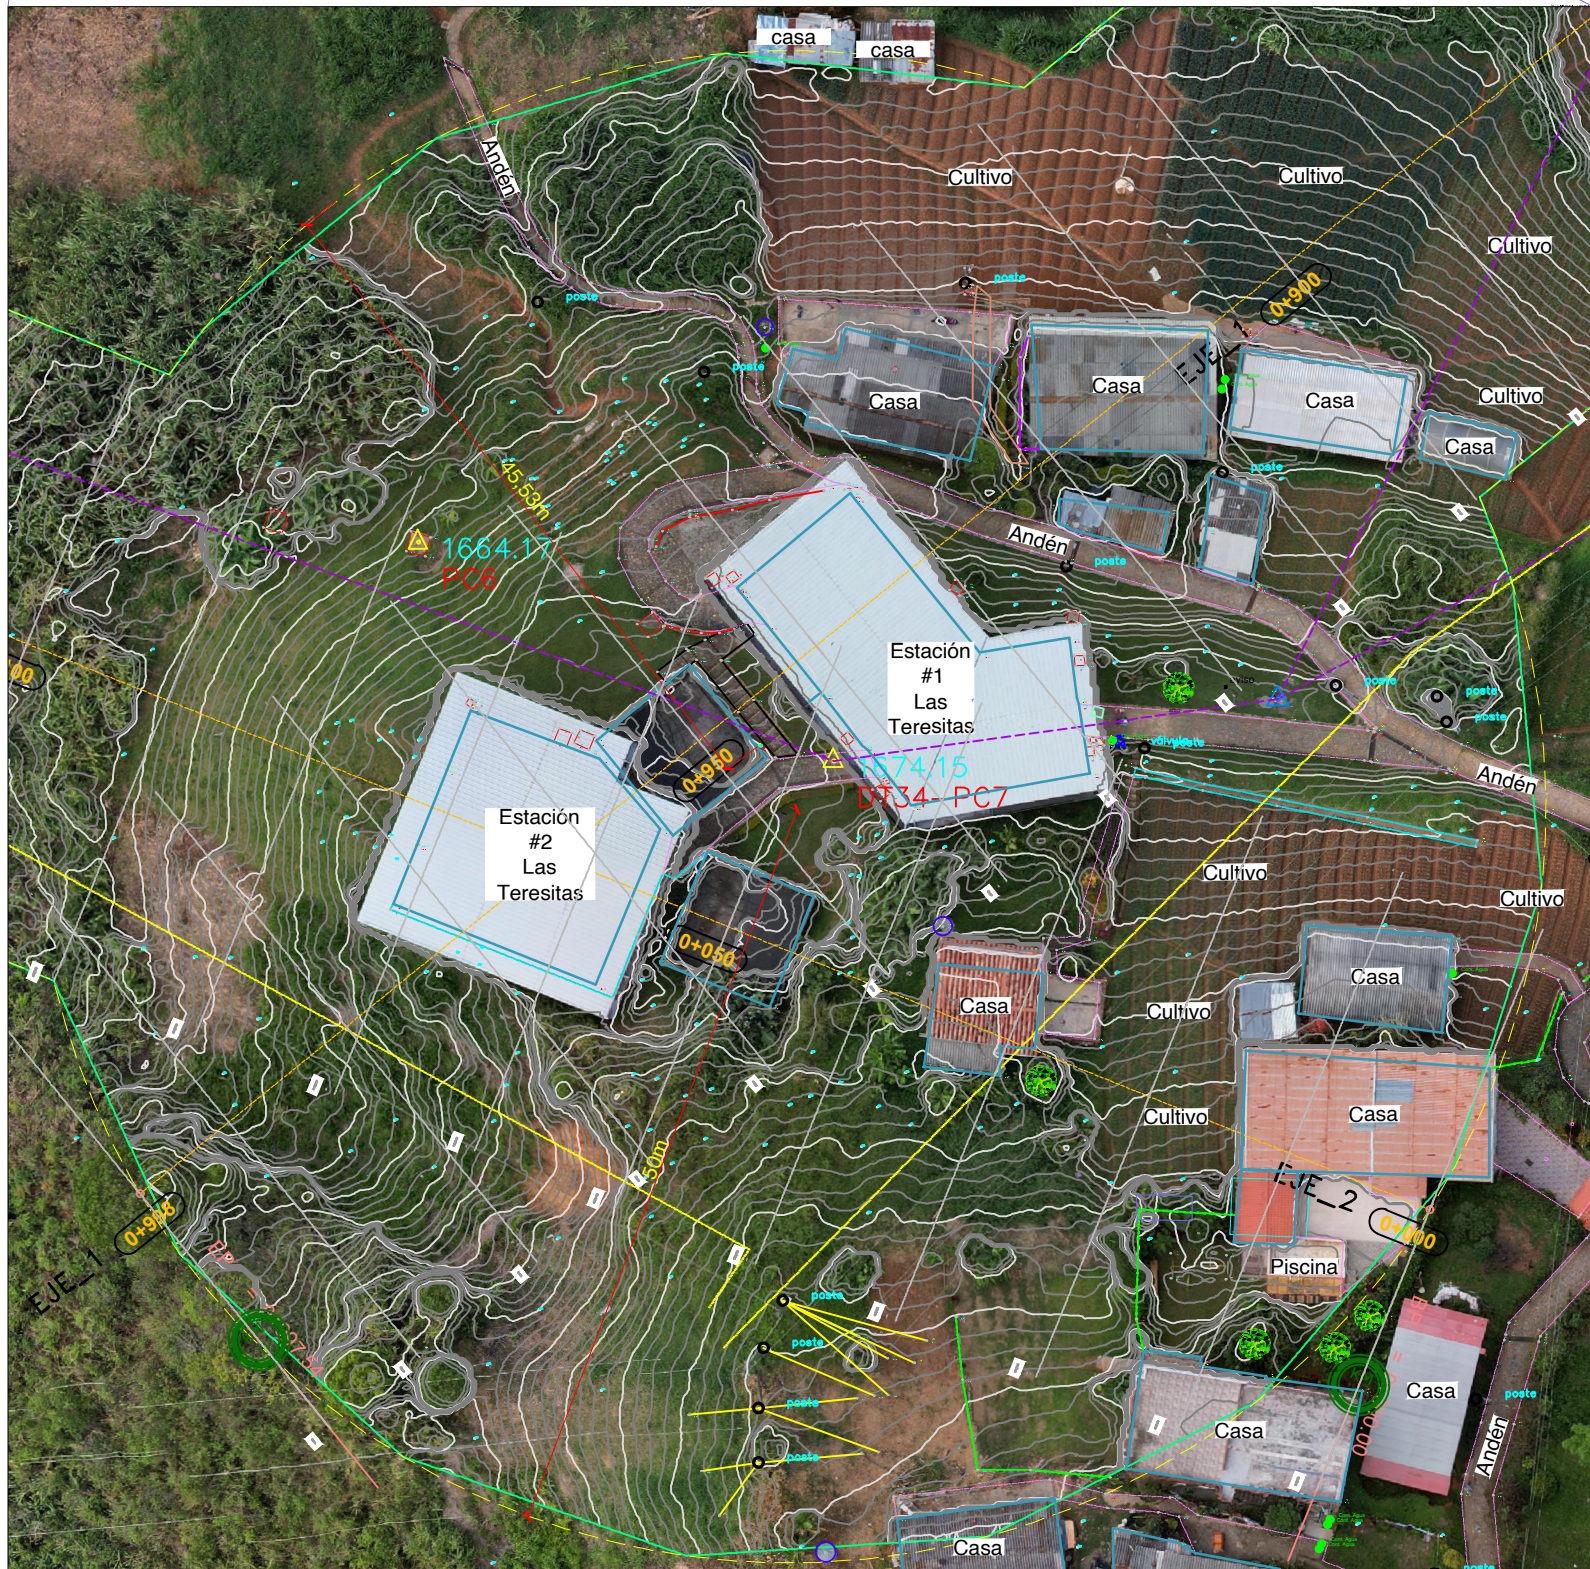


CONVENCIONES	
	DELTA AUXILIARES
	MANHOL
	MOJÓN
	REFERENCIA ANGULAR
	LÁMPARA
	POSTE ELÉCTRICIDAD
	POSTE DE ENERGÍA
	POSTE CON TRANSF.
	POSTE TELEFÓNICO
	POSTE MADERA
	POSTE LUMINARIA
	POSTE DE ALTA TENSIÓN
	PALMA
	CONTADOR
	SEÑAL TRANSITO
	VÁLVULA DE GAS
	VÁLVULA AGUA
	TELÉFONO
	CÁMARA DE VIGILANCIA
	AVISO PÚBLICO
	SUMIDERO
	CAJA ELÉCTRICIDAD
	CAJA DE SEMAFORO
	CAJA INSPECCIÓN
	MANHOL TELEFONO
	MH CAJA AGUAS NEGRAS
	REGISTRO ACUEDUCTO
	ACOMETIDA ELECTRICA
	CAJA AGUAS NEGRAS
	CAJA DE ELECTRICIDAD
	CAJA AGUAS LLUVIAS
	NUMERO Y ÁREA DE LOTE
	MUROS
	ÁRBOLES
	PLATANERA
	ALGARROBO
	LIMON
	CARAMBOLO
	MANGO
	CIRUELO
	MATARRATON
	CEDRO AMARILLO
	MATERAS
	GUANABANOS
	MAMONCILLOS
	ARBUSTOS
	HIDRANTE
	POSTES DE ENERGÍA
	SEÑALÉTICAS
	LUMINARIA
	TANQUE AGUA
	TORRE DE ELECTRICIDAD
	ZANJAS, ESCORRENTIAS
	CERCO VIVO
	PISO DURO
	DIVISIÓN EN PÚA
	MALIA CONSTRUIDA
	CUNETAS
	ACEQUIA
	VÍAS DE ACCESO
	CAMINOS
	ANDENES
	CURVA DE NIVEL MAYOR
	CURVA DE NIVEL MENOR
	RETIRO A LINDEROS
	RETIRO A QUEBRADAS
	VÍA NO PAVIMENTADA
	VÍA CEMENTO
	SENDEROS
	PARQUES O GIMNASIOS

REVISIONES - AUTORIZACIONES - FIRMAS			
LEVANTO	NOMBRE	REGISTRO-MATRÍCULA	FIRMA-SELLO
DISEÑO	SOLUCIONES TOPOGRÁFICAS APLICADAS	01-16546_CPNT	
REVISO	DIRECCIÓN TÉCNICA	01-16546_CPNT	
DIBUJO	SAMUEL LÓPEZ	01-16546_CPNT	
PROYECCIÓN CARTOGRÁFICA			
Datum: CTM 12 Elipsoide: GRS80 - WGS84 Proyección: TRANSVERSA MERCATOR / GAUSS-KRÜGER Origen en la zona: CENTRAL Factor de Escala: 0.9992		COORD. ORIGEN LATITUD: 4° 35' 35" E 46.3215" L GRADOS MERIDIANO CENTRAL: LONGITUD: 72° 58' 58" E 22.0000" L GRADOS COORD. ORIGEN-FALSO NORTE: 2'000.000,0 Metros Norte COORD. ORIGEN-FALSO ESTE: 5'000.000,0 Metros Este Ángulo de Rotación(alrededor origen): 0 grados	

- NOTAS GENERALES:
- TODAS LAS MEDIDAS ESTAN DADAS EN METROS.
 - LEVANTAMIENTO TOPOGRÁFICO REALIZADO CON GNSS STONEX S800, PRESIÓN CENTIMÉTRICA.
 - IMPRIMIR EN SU PROPIO COLOR Y TAMAÑO A1.
 - EL MODELAMIENTO DE LA INFORMACIÓN RECOLECTADA EN CAMPO SE REALIZÓ CON SOFTWARE CIVIL 3D, AGISOFT METASHAPE, Y OTROS.
 - LEVANTAMIENTO PLANIMÉTRICO.
 - NO REALIZAR MODIFICACIONES SIN AUTORIZACIÓN DE SOLUCIONES TOPOGRÁFICAS APLICADAS (STA).

PERFIL LONGITUDINAL 0+000.00 - 0+997.54
ESCALA: H=1:750 V=1:750

CONVENCIÓN ESPECIAL
RASANTE MDE DEL TERRENO

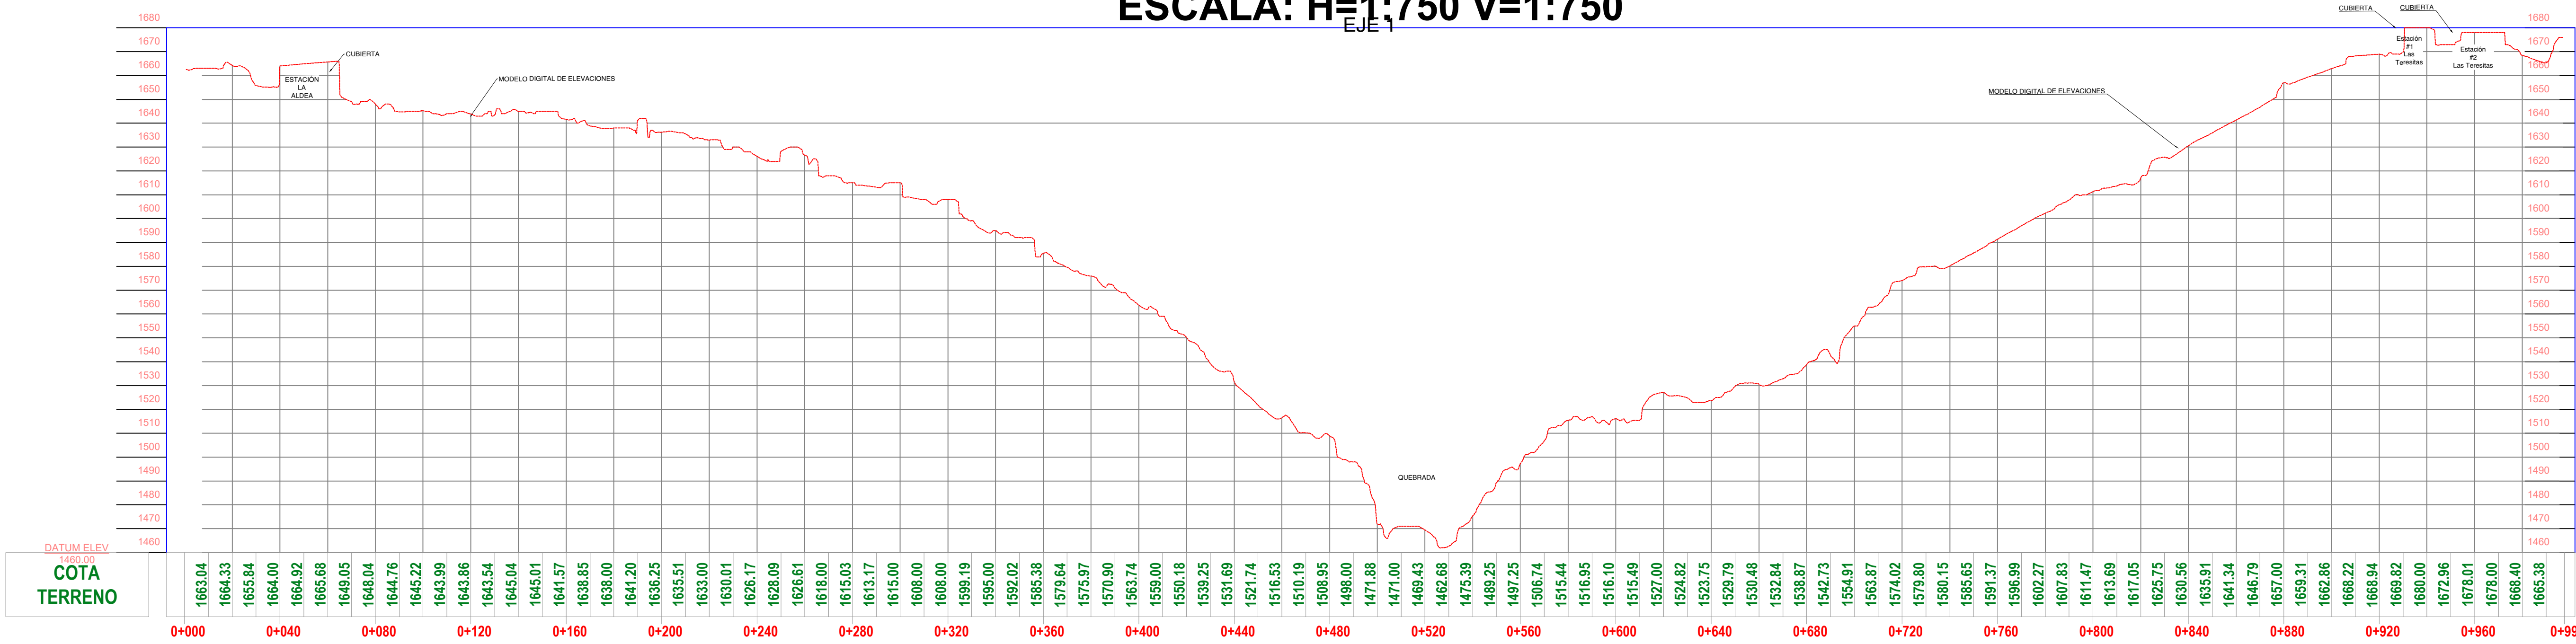

PERFIL LONGITUDINAL -0+020.00 - 0+960.00
ESCALA: H=1:750 V=1:750

EJE 2

